
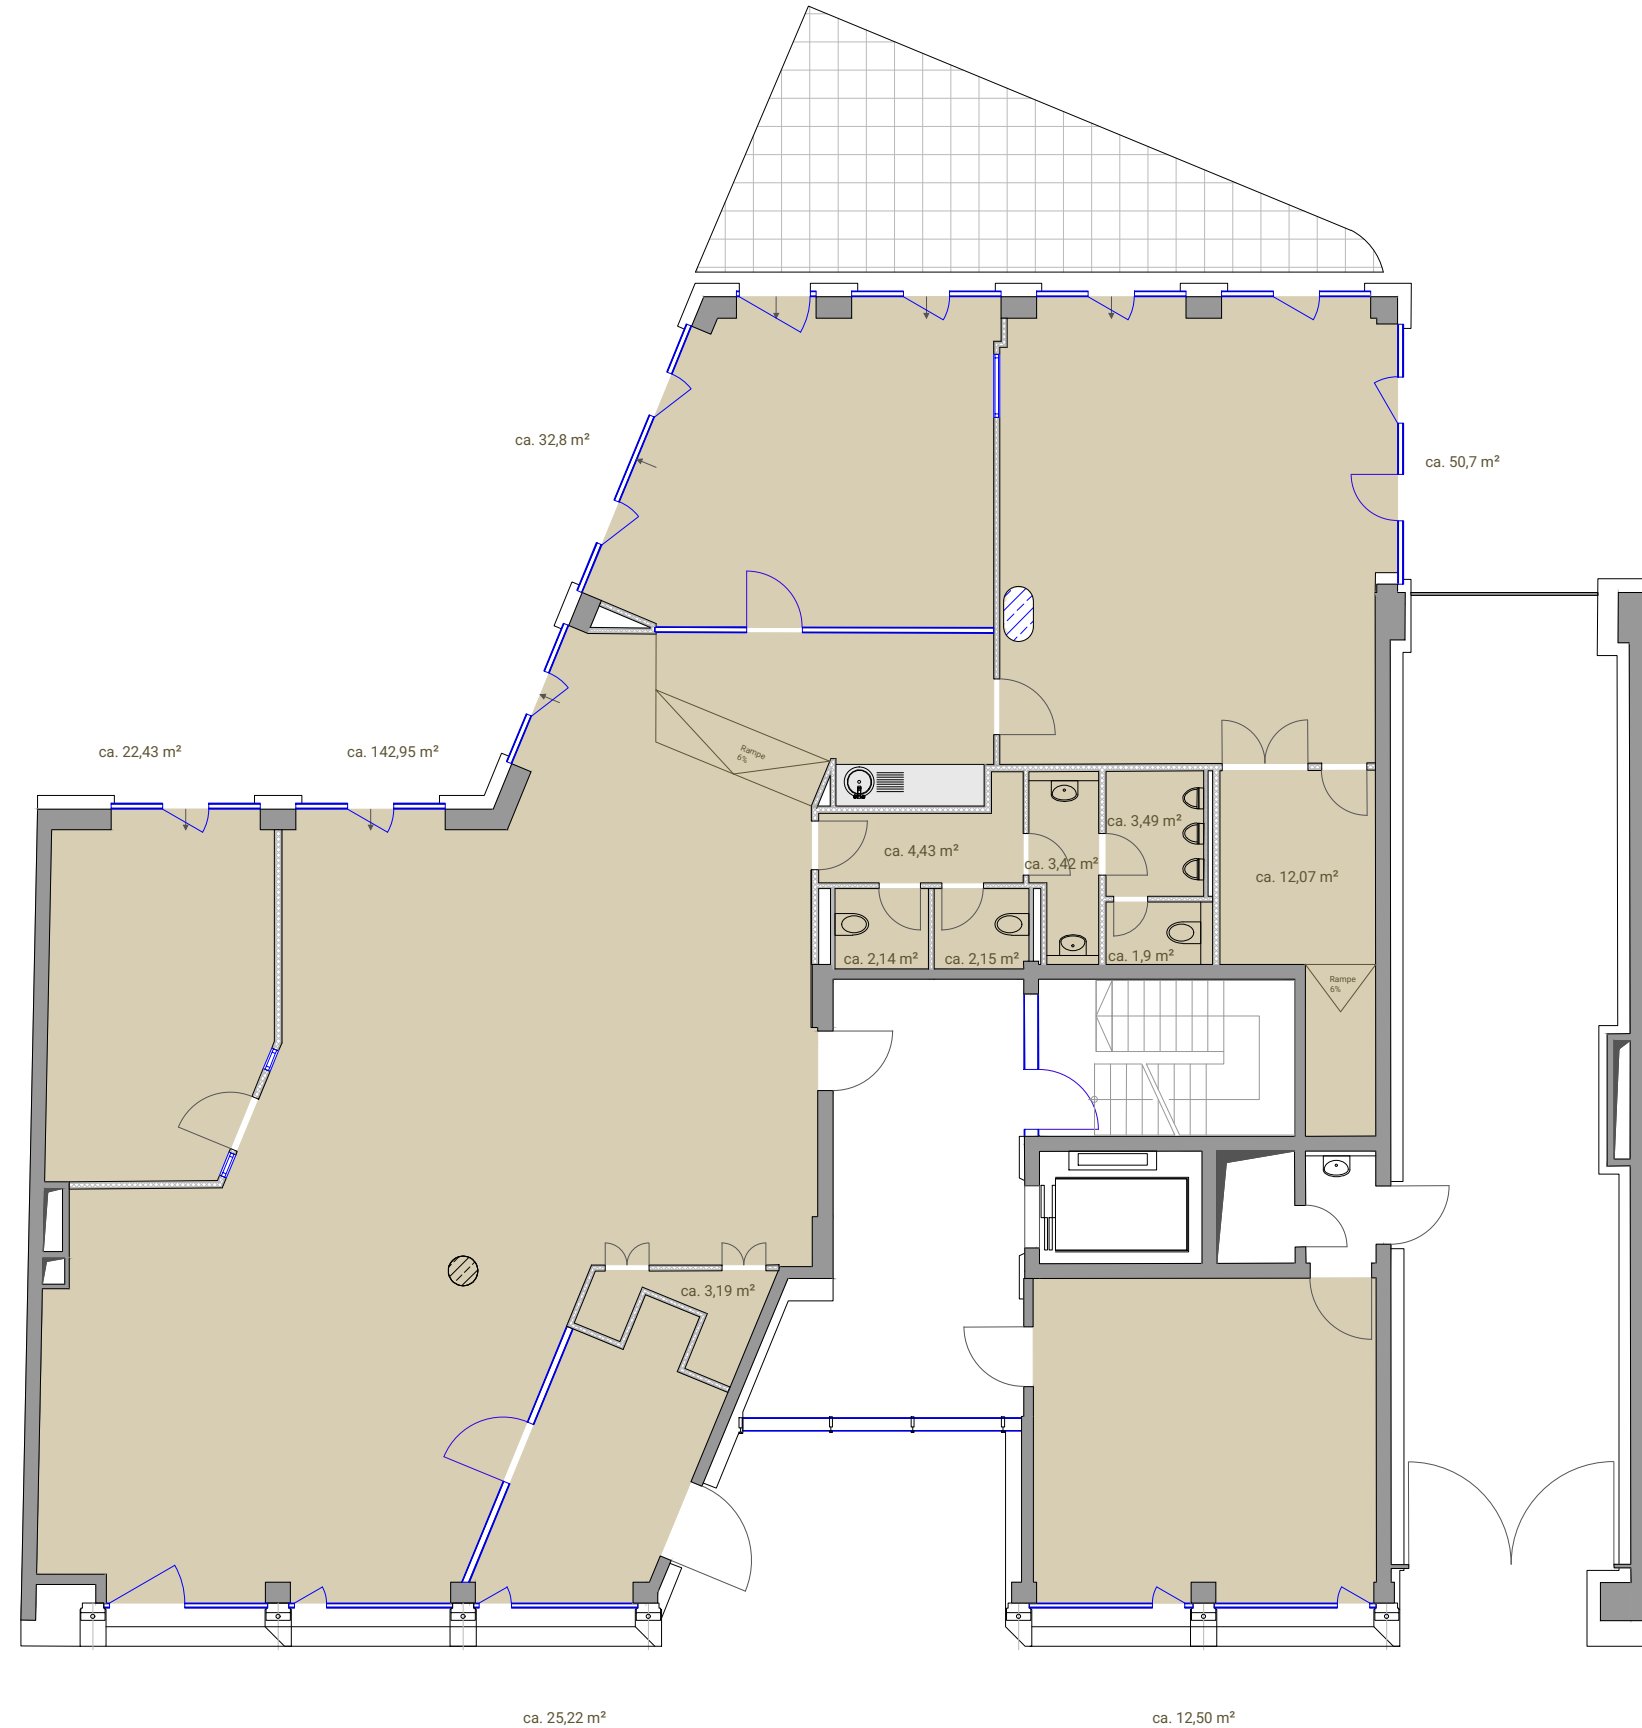


# FORTYSEVEN & CO.

## Erdgeschoss - Mietbereich Bestand

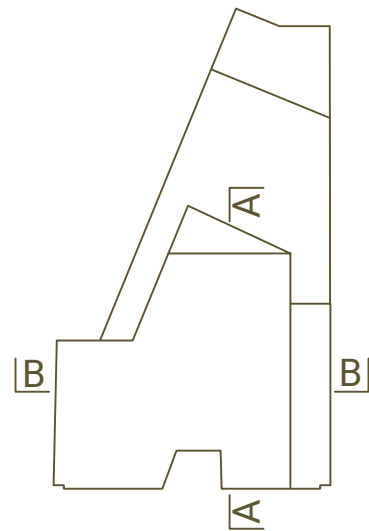

**JuNiMo architekten gmbh**

planung - eingabe - bauleitung - ausführung - cad - dienstleistungen, si.ge.ko.

**Büro Miehlen:**  
Hauptstraße 30  
56357 Miehlen

Tel.: 06772 / 96 757 - 0  
Fax: 06772 / 96 757 - 17

planung@junimo-architekten.de  
www.junimo-architekten.de

Handelsregister Koblenz HRB 21333